



ΕΦΗΜΕΡΙΣ ΤΗΣ ΚΥΒΕΡΝΗΣΕΩΣ

ΤΗΣ ΕΛΛΗΝΙΚΗΣ ΔΗΜΟΚΡΑΤΙΑΣ

ΤΕΥΧΟΣ ΤΕΤΑΡΤΟ **Αρ. Φύλλου 1107**

31 Δεκεμβρίου 2001

ΠΕΡΙΕΧΟΜΕΝΑ

ΑΠΟΦΑΣΕΙΣ

ΑΠΟΦΑΣΕΙΣ

Αριθ. 1493 (1)

Τροποποίηση του εγκεκριμένου τοπικού ρυμοτομικού σχεδίου του οικισμού Ο.Ε.Κ «Φλώρινα V» στην πόλη της Φλώρινας.

Η ΓΕΝΙΚΗ ΓΡΑΜΜΑΤΕΑΣ ΠΕΡΙΦΕΡΕΙΑΣ
ΔΥΤΙΚΗΣ ΜΑΚΕΔΟΝΙΑΣ

Έχοντας υπόιμη:

1. Το Ν.Δ 17-7-23 (Α΄ 223), τα άρθρα 3, 9, 11, 70 περί «σχεδίων πόλεων, κωμών κ.λ.π», όπως μεταγενέστερα τροποποιήθηκε και συμπληρώθηκε.

2. Το Ν. 3200/55,άρθρο 8 περί «διοικητικής αποκεντρώσεως».

3. Τις Εγκύκλιες 1/1961, 8/1975, 43/1980 του Υ.ΠΕ.ΧΩ. ΔΕ.

4. Το Ν 1337/83 (ΦΕΚ 33 Α΄/14-3-83)περί «επέκτασης των πολεοδομικών σχεδίων, οικιστική ανάπτυξη και σχετικές ρυθμίσεις».

5. Το Ν.1577/85 (ΦΕΚ 210 Α΄/18-12-86) περί «Γενικού Οικοδομικού Κανονισμού», όπως αυτός τροποποιήθηκε με το Ν. 2831/2000 (ΦΕΚ 140 Α΄/13-6-2000) και ειδικότερα το άρθρο 29 αυτού.

6. Το Ν 51/1987 (ΦΕΚ 26 Α΄/ 6-3-87) για τον «καθορισμό των περιφερειών της χώρας κλπ».

7. Το Π.Δ 12-2/18-2-86 (ΦΕΚ 68 Α΄) περί «Γενικού Πολεοδομικού Σχεδίου Κοζάνης κ.λ.π».

8. Το Ν. 2503/97 (ΦΕΚ 107Α΄/30-5-97) περί «Διοίκησης .Οργάνωσης, στελέχωσης της Περιφέρειας, ρύθμιση θεμάτων για την Τοπική Αυτοδιοίκηση και άλλων διατάξεων».

9. Το Ν. 2508/97 (ΦΕΚ 124 Α΄/13-6-97) περί «βιώσιμης οικιστικής ανάπτυξης των πόλεων και οικισμών της χώρας και άλλων διατάξεων».

10. Το Ν. 2690/99 (ΦΕΚ 45 Α΄/9-3-99) περί «Κύρωσης του κώδικα διοικητικής διαδικασίας και άλλων διατάξεων».

11. Το Π.Δ 3-11-2001 ΦΕΚ 1074/12-12-97 περί έγκρισης τοπικού ρυμοτομικού σχεδίου στην εκτός εγκεκριμένου ρυμοτομικού σχεδίου περιοχή του Δήμου Φλώρινας για την εκτέλεση του επείγοντος στεγαστικού προγράμματος «Φλώρινα V» του Οργανισμού Εργατικής κατοικίας (ΟΕΚ) και καθορισμού όρων και περιορισμών δόμησης αυτού.

12. Την υπ' αριθμ. 275/2001 απόφαση του Δημοτικού Συμβουλίου Φλώρινας.

13. Τη θετική γνωμοδότηση της 11ης Συνεδρίασης/θέμα 4ο στις 15-11-2001 του Περιφερειακού Συμβουλίου ΧΟΠ (Π.Σ.ΧΟΠ) Περιφέρειας Δυτικής Μακεδονίας.

14. Την με αρ. πρωτ. 31014/ΔΜΕ 690/22-11-2001 συμπληρωματική έκθεση της Δ/νσης Μελετών Έργων του Οργανισμού Εργατικής Κατοικίας

15. Το γεγονός ότι με την απόφαση αυτή δεν προκαλείται δαπάνη σε βάρος του προϋπολογισμού του Δημοσίου και του Δήμου Φλώρινας.

16. Επειδή με την υπόψη τροποποίηση, καλύπτεται η ανάγκη εφαρμογής των νέων βελτιωμένων πολεοδομικών, οικιστικών και κοινωνικών στόχων που θέτει πλέον ο ΟΕΚ στους οικισμούς του κι επειδή προκύπτει αύξηση του κοινοχρήστου χώρου στην περιοχή και δεν βλάπτεται το φυσικό περιβάλλον, απεναντίας είναι προς όφελος αυτού, αποφασίζουμε:

Εγκρίνουμε την τροποποίηση του εγκεκριμένου τοπικού ρυμοτομικού σχεδίου του οικισμού Ο.Ε.Κ «Φλώρινα V» στην πόλη της Φλώρινας, σύμφωνα με το πιο πάνω σκεπτικό, όπως φαίνεται και στα σχετικά πρωτότυπα διαγράμματα σε κλίμακα 1:500, τα θεωρημένα από τον Δήμαρχο Δήμου Φλώρινας και από τη Διεύθυνση ΠΕ.ΧΩ. Δυτικής Μακεδονίας και συγκεκριμένα:

α) Τον περιορισμό του αριθμού των Ο.Τ σε 10 με μέση επιφάνεια 2179 τμ.

β) Τον καθορισμό του μέγιστου ποσοστού κάλυψης 40% και για τα δέκα Ο.Τ του οικισμού με αριθμούς (1,2,3,4,5,6,7,8,9,10) .

γ) Τον καθορισμό του συντελεστή δόμησης 0.70 για τα Ο.Τ με αριθμούς (1,2,3,4,5,6,8,9,10) και 0.50 για το Ο.Τ 7.

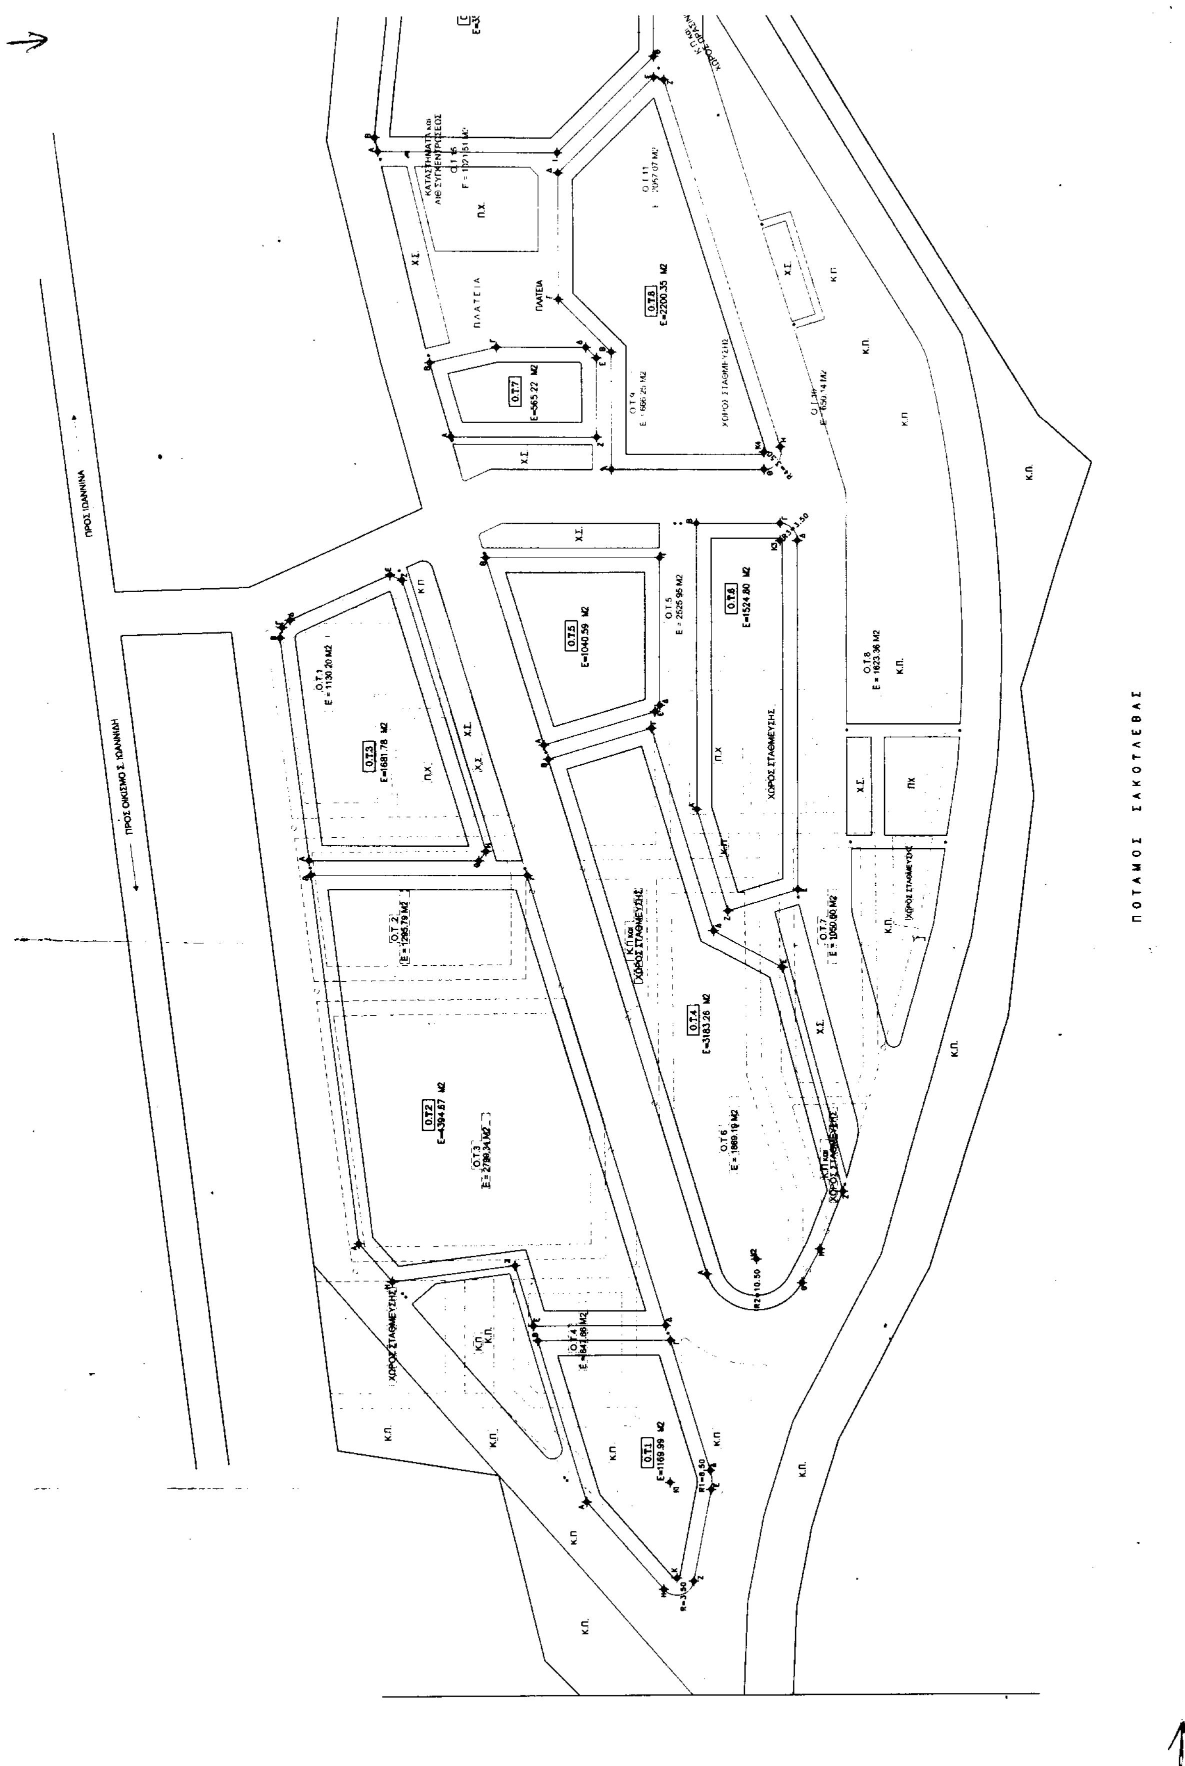
Κατά τα λοιπά ισχύουν τα αναφερόμενα στο ισχύον από 3-11-2001 Π.Δ. ΦΕΚ 1074/12-12-97.

Η ισχύς της παρούσα άρχεται από τη δημοσίευση στην Εφημερίδα της Κυβερνήσεως.

Η απόφαση αυτή να δημοσιευθεί στην Εφημερίδα της Κυβερνήσεως.

Κοζάνη, 26 Νοεμβρίου 2001

Η Γενική Γραμματέας Περιφέρειας
ΜΑΡΙΑ ΣΚΡΑΦΝΑΚΗ


ΠΡΟΣ ΙΩΑΝΝΙΝΑ
ΠΡΟΣ ΟΙΚΙΣΜΟ Σ. ΙΩΑΝΝΙΔΗ
ΠΛΑΤΕΙΑ
Ο.Τ.7 Ε=565.22 Μ2
Ο.Τ.6 Ε=2200.35 Μ2
Ο.Τ.5 Ε=1040.59 Μ2
Ο.Τ.8 Ε=1524.80 Μ2
Ο.Τ.3 Ε=1681.78 Μ2
Ο.Τ.4 Ε=3183.26 Μ2
Ο.Τ.2 Ε=4394.57 Μ2
Ο.Τ.1 Ε=1169.99 Μ2
ΧΩΡΟΣ ΣΤΑΘΜΕΥΣΗΣ
Χ.Σ.
Κ.Π.
Π.Χ.

ΑΠΟΣΠΑΣΜΑ Γ.Π.Σ. ΦΛΩΡΙΝΑΣ

Ο.Τ.9 Ε=3521.00 Μ2

Ο.Τ.12 Ε = 2593.02 Μ2

Ο.Τ.13 Ε = 584.02 Μ2

Ο.Τ.10 Ε=2508.33 Μ2

Ο.Τ.14 Ε = 1681.18 Μ2

Χ.Σ. ΧΩΡΟΣ ΣΤΑΘΜΕΥΣΗΣ

Χ.Σ.

Κ.Π.

ΧΩΡΟΣ ΣΤΑΘΜΕΥΣΗΣ

ΧΩΡΟΣ ΠΑΙΔΙΚΗΣ ΧΑΡΑΣ

Κ.Π. και ΧΩΡΟΣ ΠΡΑΣΙΝΟΥ

Χ.Π.

ΧΩΡΟΣ ΠΡΑΣΙΝΟΥ και ΑΘΛΗΤΙΚΩΝ ΕΓΚΑΤΑΣΤΑΣΕΩΝ

(Χ.Π.)

ΣΥΝΤΕΤΑΓΜΕΝΕΣ Ο.Τ.

Ο.Τ.1

ΚΟΡΥΦΕΣ	Χ	Ψ
Α	4810.86	5050.13
Β	48[illegible]7	5060.00
Γ	48[illegible]7	5033.19
Δ	4817.22	5025.10
Κ1	4814.74	5033.23
R1=	8.50	
Ε	4813.16	5024.86
Ζ	4794.32	5028.44
Κ1	4794.97	5031.87
R=	3.50	
Η	4792.87	5034.52

Ο.Τ.2

ΚΟΡΥΦΕΣ	Χ	Ψ
Α	4863.61	5096.11
Β	4836.64	5106.66
Γ	4838.64	5062.11
Δ	4846.77	5034.11
Ε	4846.77	5060.91
Ζ	4859.06	5064.58
Η	4856.79	5089.32

Ο.Τ.3

ΚΟΡΥΦΕΣ	Χ	Ψ
Α	4941.64	5106.06
Β	4986.95	5111.84
Γ	4989.06	5111.43
Δ	4990.67	5100.84
Ε	4969.92	5089.67
Ζ	4998.84	5067.28
Η	4943.56	5070.40
Θ	4941.64	5071.81

Ο.Τ.4

ΚΟΡΥΦΕΣ	Χ	Ψ
Α	4857.25	5025.74
Β	4862.24	5057.80
Γ	4888.61	5036.91
Δ	4827.31	5024.34
Ε	4819.61	5010.33
Ζ	4874.04	4998.10
Η	4862.31	5002.77
Θ	4865.41	5006.42
Κ2	4860.32	5015.70
R2=	10.50	

Ο.Τ.5

ΚΟΡΥΦΕΣ	Χ	Ψ
Α	4965.11	5058.66
Β	5003.47	5070.37
Γ	5003.47	5036.19
Δ	4973.26	5036.19
Ε	4971.97	5036.15

Ο.Τ.6

ΚΟΡΥΦΕΣ	Χ	Ψ
Α	4962.06	5027.90
Β	5010.47	5027.90
Γ	5010.47	5010.67
Κ3	5006.97	5010.67
R3=	3.50	
Δ	5006.97	5007.17
Ε	4936.67	5007.17
Ζ	4931.36	5021.30

Ο.Τ.7

ΚΟΡΥΦΕΣ	Χ	Ψ
Α	5027.97	5077.36
Β	5043.22	5081.61
Γ	5046.42	5068.09
Δ	5046.42	5050.10
Ε	5044.23	5047.92
Ζ	5027.97	5047.92

Ο.Τ.8

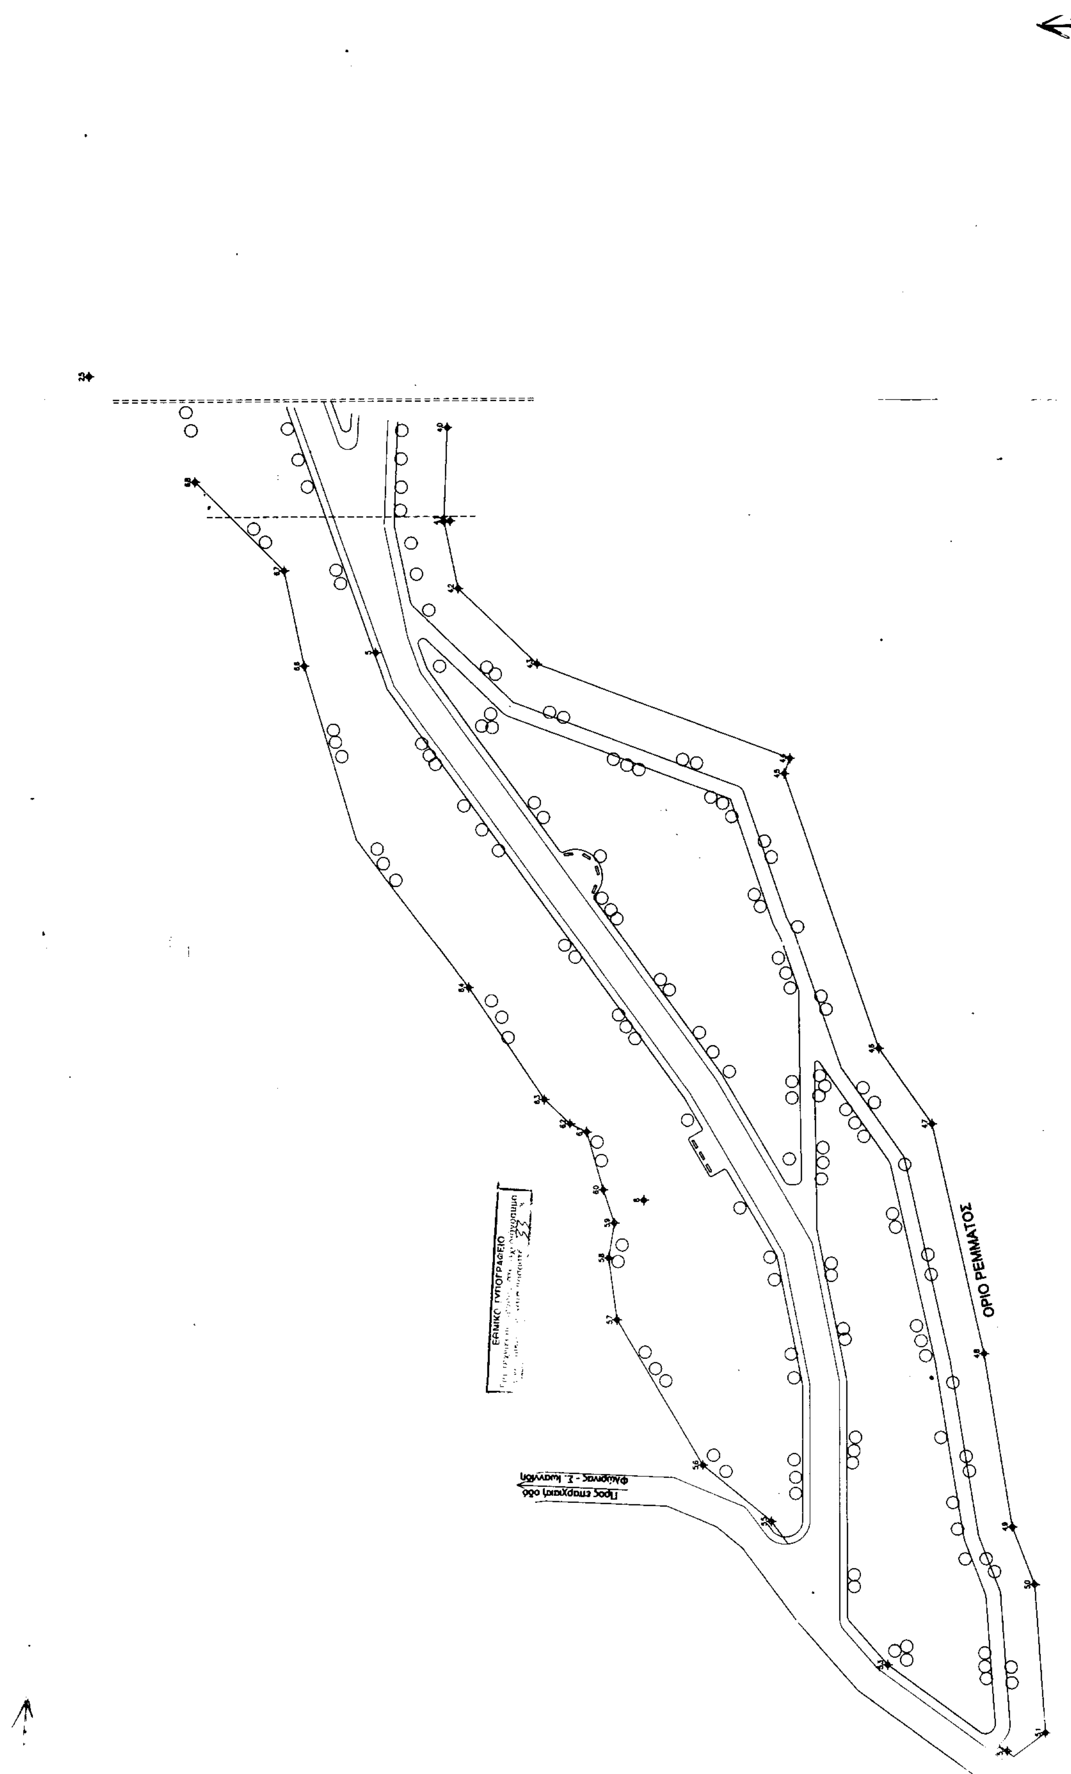
ΚΟΡΥΦΕΣ	Χ	Ψ
Α	5021.47	5044.92
Β	5046.46	5044.92
Γ	5068.22	5065.50
Δ	5081.90	5065.50
Ε	5101.42	5036.13
Ζ	5108.85	5034.11
Η	5028.65	5010.67
Κ4	5024.97	5013.91
R4=	3.50	
Θ	5021.47	5013.91

Ο.Τ.9

ΚΟΡΥΦΕΣ	Χ	Ψ
Α	5098.09	5081.90
Β	5098.82	5082.55
Γ	5187.87	5084.42
Δ	5187.87	5084.81
Ε	5148.90	5084.61
Ζ	5148.90	5040.69
[illegible]	[illegible]	[illegible]

Ο.Τ.10

ΚΟΡΥΦΕΣ	Χ	Ψ
Α	5187.87	5082.06
Β	5218.07	5079.32
Γ	5226.00	5078.61
Δ	5236.61	5077.19
Ε	5236.61	5067.50
Ζ	5262.79	5067.50
Η	5258.79	5043.27
Κ5	5248.63	5040.96


ΟΡΙΟ ΡΕΜΜΑΤΟΣ
ΕΘΝΙΚΟ ΤΥΠΟΓΡΑΦΕΙΟ
Προς επαρχιακή οδό Φλώρινας

Ε	5236.61	5057.50
Ζ	5252.79	5057.50
Η	5256.78	5043.27
Κ5	5248.63	5040.96
R5=	8.50	
Θ	5246.49	5032.73
Ι	5222.21	5038.95
Κ	5222.21	5050.46
Λ	5170.87	5050.46
Μ	5170.87	5076.17
Ν	5187.87	5076.17

Γ	5167.87	5084.42
Δ	5187.87	5064.61
Ε	5148.99	5064.61
Ζ	5148.99	5040.50
Η	5131.20	5036.16
Θ	5106.63	5036.16
Ι	5086.05	5065.74

R4=	3.50	
Θ	5021.47	5013.91

Η παρούσα τροποποίηση είναι σύμφωνη με την υπ' αρ. 275/01 απόφαση του Δημ. Συμβ. Φλώρινας
Φλώρινα 14-11-01
Ο Δήμαρχος
ΧΡΗΣΤΟΣ Α. ΑΛΕΜΠΑΚΗΣ

1.	Τροποποίηση του ρυμοτομικού κατά την Τ.Σ. του ΟΕΚ 3723-3-98 απόφαση και την Δ.Σ του ΟΕΚ 25/2-4-98 απόφαση.	14-5-01			
Α/Α	ΤΡΟΠΟΠΟΙΗΣΗ ΔΙΟΡΘΩΣΗ	ΗΜΕΡΟΜΗΝΙΑ	Ο ΜΗΧΑΝΙΚΟΣ	Ο ΠΡΟΙΣ/ΝΟΣ	Ο ΔΙΕΥΘΥΝΤΗΣ

ΟΡΓΑΝΙΣΜΟΣ ΕΡΓΑΤΙΚΗΣ ΚΑΤΟΙΚΙΑΣ
ΔΙΕΥΘΥΝΣΗ ΜΕΛΕΤΩΝ ΕΡΓΩΝ
ΤΜΗΜΑ: ΠΟΛΕΟΔΟΜΙΚΩΝ ΜΕΛΕΤΩΝ

ΚΟΚΟΛΗΣ Α. ΚΩΝ/ΝΟΣ

ΜΕΛΕΤΗ ΦΛΩΡΙΝΑ V	ΑΡ. ΜΕΛΕΤΗΣ 11541
ΘΕΜΑ ΣΧΕΔΙΟΥ ΡΥΜΟΤΟΜΙΚΟ Τροποιητικό σχέδιο	ΑΡ. ΣΧΕΔΙΟΥ Α/1α

Ο ΣΧΕΔΙΑΣΤΗΣ	ΗΜΕΡΟΜΗΝΙΑ	ΚΛΙΜΑΚΑ
Σ. ΜΑΥΡΟΓΙΑΝΝΗ-ΗΥ	14-06-01	1 / 500
Ο ΜΗΧΑΝΙΚΟΣ	Ο ΠΡΟΙΣΤΑΜΕΝΟΣ	Ο ΔΙΕΥΘΥΝΤΗΣ
Μ. ΜΗΝΙΑΤΗ	Ι.ΚΟΡΝΑΡΑΚΗΣ	Ν.ΜΙΣΕΝΤΖΗΣ

ΟΡΟΙ ΔΟΜΗΣΗΣ	
ΠΟΣΟΣΤΟ ΚΑΛΥΨΗΣ ΣΤΑ Ο.Τ. ΚΑΤΟΙΚΙΩΝ	40 ~~45%~~
ΠΟΣΟΣΤΟ ΚΑΛΥΨΗΣ ΣΤΟ Ο.Τ. ΚΑΤΑΣΤΗΜ. ΚΑΙ ΑΙΘΟΥΣ.	40%
ΣΥΝΤΕΛΕΣΤΗΣ ΔΟΜΗΣΗΣ ΣΤΑ Ο.Τ. ΚΑΤΟΙΚΙΩΝ	0.70
ΣΥΝΤΕΛΕΣΤΗΣ ΔΟΜΗΣΗΣ ΣΤΟ Ο.Τ. ΚΑΤΑΣΤΗΜ. ΚΑΙ ΑΙΘΟΥΣ.	0.50
ΥΨΟΣ ΚΑΤΟΙΚΙΩΝ 9.50 ΣΥΜΠΕΡΙΛΑΜΒΑΝΟΜΕΝΗΣ ΤΗΣ ΣΤΕΓΗΣ	
ΥΨΟΣ ΚΑΤΑΣΤΗΜΑΤΩΝ & ΑΙΘ.ΣΥΓΚΕΝΤΡΩΣΕΩΝ 9.50 ΜΕ ΣΤΕΓΗ	
ΠΡΑΣΙΑ 3.00Μ	
ΕΜΒΑΔΟΝ ΟΙΚΟΠΕΔΟΥ	73037.60 Μ²

ΥΠΟΜΝΗΜΑ	
Ο.Τ.	ΟΙΚΟΔΟΜΙΚΟ ΤΕΤΡΑΓΩΝΟ
Χ.Σ.	ΧΩΡΟΣ ΣΤΑΘΜΕΥΣΗΣ
Χ.Π.	ΧΩΡΟΣ ΠΡΑΣΙΝΟΥ
Π.Χ.	ΠΑΙΔΙΚΗ ΧΑΡΑ

ΠΑΡΑΤΗΡΗΣΗ	
- - - -	ΚΑΤΑΡΓΟΥΜΕΝΕΣ Ο.Γ. ΚΑΙ Ρ.Γ.
═══	ΠΡΟΤΕΙΝΟΜΕΝΕΣ Ο.Γ. ΚΑΙ Ρ.Γ.
───	ΥΦΙΣΤΑΜΕΝΗ (ΠΑΡΑΜΕΝΟΥΣΑ)

Αριθ. 3419 (2)

Τροποποίηση του Ρ.Σ. της πολεοδομικής ενότητας Κολοκοτρώνη του Δήμου Τρίπολης.

Ο ΓΕΝΙΚΟΣ ΓΡΑΜΜΑΤΕΑΣ ΠΕΡΙΦΕΡΕΙΑΣ ΠΕΛΟΠΟΝΝΗΣΟΥ

Έχοντας υπόψη :

1. Τον Ν. 2503/97 (Φ.Ε.Κ. 107 Α) «Διοίκηση, οργάνωση, στελέχωση Περιφέρειας...»

2. Τον Ν. 2647/22-10-98 (Φ.Ε.Κ. 237 Α)

3. Την υπ' αριθμ. 75724/1151/30-12-83 Υ.Α. (Φ.Ε.Κ. 767Β) όπως τροποποιήθηκε με την 81960/2578/89 Υ.Α. (Φ.Ε.Κ. 897Β).

4. Τον Ν. 2831/00 άρθρο 29 (Φ.Ε.Κ 140Α) «Τροποποίηση των διατάξεων του Ν. 1577/85 και άλλες πολεοδομικές διατάξεις».

5. Τις υπ' αριθμ. 2489/ΠΕ/25-1-2000 & 547/7-3-2001 αποφάσεις Γ.Γ. Περιφέρειας Πελοποννήσου για συγκρότηση Περιφερειακού Σ.Χ.Ο.Π. στη Δ/νση ΠΕ.ΧΩ. Πελοποννήσου.

6. Την υπ' αριθμ. 240/01 απόφαση του Δημοτικού Συμβουλίου του Δήμου Τρίπολης ως και τις σχετικές δημοσιοποιήσεις.

7. Την υπ' αριθμ. 14908 έγγραφο του Δήμου Τρίπολης στο οποίο αναφέρεται ότι ουδεμία ένσταση υποβλήθηκε κατά της προηγούμενης υπ' αριθμ. 240/01 απόφασης.

8. Το Πρακτικό 10/13-11-2001 - θέμα 10ο Περιφερειακού Σ.Χ.Ο.Π., αποφασίζουμε:

Εγκρίνουμε την τροποποίηση του σχεδίου πόλης της Τρίπολης, όπως αυτή απεικονίζεται στο θεωρημένο από το Δήμο Τρίπολης απόσπασμα του εγκεκριμένου σχεδίου της πόλης σε κλίμακα 1:500 και το οποίο συνοδεύει αναπόσπαστα την παρούσα και συγκεκριμένα την τροποποίηση του Ρ.Σ. του Δήμου Τρίπολης στα Ο.Τ. 621, 621^{Α}, 624, 624^{Α} και 625 της πολεοδομικής ενότητας Κολοκοτρώνη σύμφωνα με το συνημμένο τοπογραφικό διάγραμμα διότι επιφέρει αύξηση των κοινοχρήστων χώρων και διορθώνεται το σχέδιο πόλης με την εξασφάλιση της διέλευσης του σημαντικού αποχετευτικού αγωγού της Βολιμής.

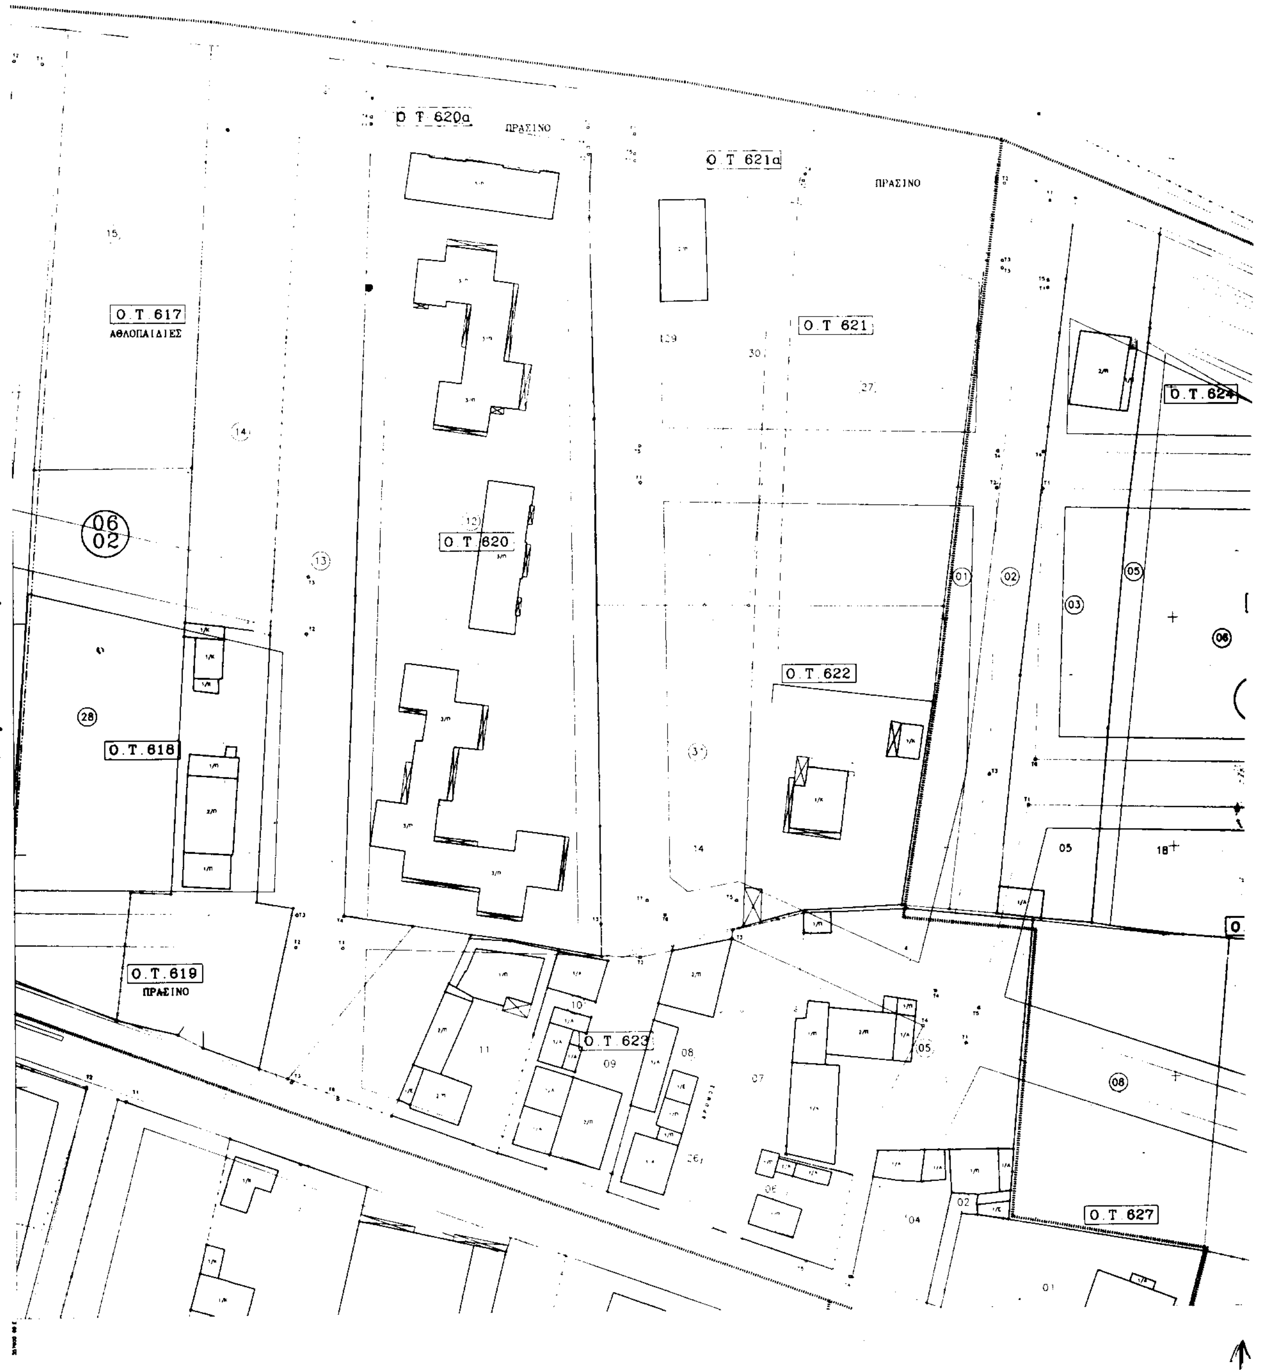
Με την παρούσα δεν προκαλείται δαπάνη σε βάρος του κρατικού προϋπολογισμού ή του προϋπολογισμού του οικείου Ο.Τ.Α.

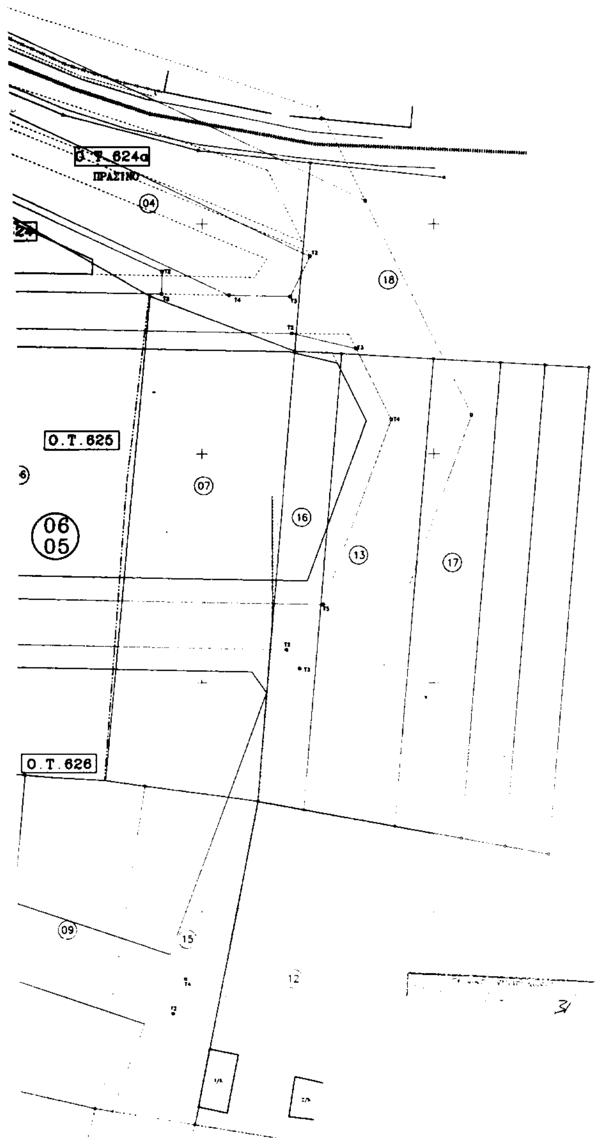
Η απόφαση αυτή μαζί με το συνημμένο απόσπασμα του εγκεκριμένου σχεδίου πόλης της Τρίπολης να δημοσιευτεί στην Εφημερίδα της Κυβερνήσεως.

Τρίπολη, 26 Νοεμβρίου 2001

Ο Γενικός Γραμματέας Περιφέρειας

ΑΝΤ. ΜΑΤΣΙΓΚΟΣ


Ο.Τ. 620α
ΠΡΑΣΙΝΟ
Ο.Τ. 621α
ΠΡΑΣΙΝΟ
Ο.Τ. 617
ΑΘΛΟΠΑΙΔΙΕΣ
Ο.Τ. 621
Ο.Τ. 624
06
02
Ο.Τ. 620
Ο.Τ. 622
Ο.Τ. 618
Ο.Τ. 619
ΠΡΑΣΙΝΟ
Ο.Τ. 623
Ο.Τ. 627



2 357.2-152.3/0.5	357.6-152.3/0.5	358.0-152.3/0.5
4 357.2-152.0/0.5	5 357.6-152.0/0.5	358.0-152.0/0.5
6 357.2-151.7/0.5	7 357.6-151.7/0.5	358.0-151.7/0.5

ΕΓΣΑ 87 (ΕΛΛΗΝΙΚΟ ΓΕΩΔΑΙΤΙΚΟ ΣΥΣΤΗΜΑ ΑΝΑΦΟΡΑΣ)
ΕΛΛΕΙΨΟΕΙΔΕΣ GRS80 (a=6378137, f=1/298.257222..)
ΕΓΚΑΡΣΙΑ ΜΕΡΚΑΤΟΡΙΚΗ ΠΡΟΒΟΛΗ
ΚΕΝΤΡΙΚΟΣ ΜΕΣΗΜΒΡΙΝΟΣ 24
ΣΥΝΤΕΛΕΣΤΗΣ ΚΛΙΜΑΚΑΣ 0.9996
ΣΤΟ ΜΕΣΗΜΒΡΙΝΟ ΑΝΑΦΟΡΑΣ Ε=500000
ΠΛΑΤΟΣ ΑΝΑΦΟΡΑΣ 00 00 00

ΣΥΝΘΗΚΕΣ		
ΘΕΜΑ	ΕΤΟΣ	ΦΟΡΕΑΣ
ΦΩΤΟΛΗΨΙΑ		
Φ/Γ ΑΠΟΔΟΣΗ		
ΕΠΙΓΕΙΕΣ ΜΕΤΡΗΣΕΙΣ	1996	ΔΗΜΟΣ ΤΡΙΠΟΛΗΣ

Το παρόν αναρτήθηκε σύμφωνα με την 240/2001 απόφαση Δημοτικού Συμβουλίου Δ. Τρίπολης.

ΝΟΜΑΡΧΙΑ ΑΡΚΑΔΙΑΣ
ΔΗΜΟΣ ΤΡΙΠΟΛΗΣ
ΤΕΧΝΙΚΗ ΥΠΗΡΕΣΙΑ

Το παρόν συνοδεύει την αριθ. 3419/α1 απόφαση
ο Γ.Γ.Π.Π.

ΕΠΕΚΤΑΣΗ ΣΧΕΔΙΟΥ ΠΟΛΗΣ ΤΡΙΠΟΛΗΣ
ΣΤΗΝ ΠΟΛΕΟΔΟΜΙΚΗ ΕΝΟΤΗΤΑ ΚΟΛΟΚΟΤΡΩΝΗ

ΚΤΗΜΑΤΟΓΡΑΦΙΚΟ ΔΙΑΓΡΑΜΜΑ ΕΦΑΡΜΟΓΗΣ	
ΚΛΙΜΑΚΑ 1:500	ΧΡΟΝΟΣ ΣΥΝΤΑΞΗΣ MAP 01

ΑΝΑΔΟΧΟΙ	ΕΠΙΒΛΕΨΗ
Ε. ΚΟΡΡΕΣ ΤΟΠΟΓΡΑΦΟΣ ΜΗΧΑΝΙΚΟΣ	Παπαηλίου Μαρία - Ακριβή Αγρ. Τοπογράφος Μηχανικός
Α. ΗΛΙΟΠΟΥΛΟΣ ΑΡΧΙΤΕΚΤΩΝ ΜΗΧΑΝΙΚΟΣ	
ΣΥΝΤΑΞΑΣ	
Φ. ΚΑΤΡΑΛΗΣ ΤΟΠΟΓΡΑΦΟΣ ΜΗΧΑΝΙΚΟΣ	
Ο ΔΗΜΑΡΧΟΣ ΤΡΙΠΟΛΗΣ	
ΑΛΕΞΑΝΔΡΟΣ Γ. ΚΟΤΣΙΑΝΗΣ	

ΠΙΝΑΚΙΔΑ 5 ΑΠΟ 7

357.6-152.0/0.5